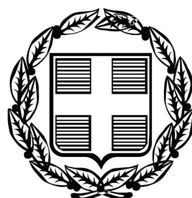


ΕΦΗΜΕΡΙΣ ΤΗΣ ΚΥΒΕΡΝΗΣΕΩΣ

ΤΗΣ ΕΛΛΗΝΙΚΗΣ ΔΗΜΟΚΡΑΤΙΑΣ

ΤΕΥΧΟΣ ΤΕΤΑΡΤΟ **Αρ. Φύλλου 695**

31 Δεκεμβρίου 2010

ΠΕΡΙΕΧΟΜΕΝΑ

ΑΠΟΦΑΣΕΙΣ

ΑΠΟΦΑΣΕΙΣ

Αριθμ. 28554/18647 (1)

Καθορισμός ορίων αιγιαλού, παραλίας στη θέση «Λιβάδι», νήσου Φολεγάνδρου.

Ο ΓΕΝΙΚΟΣ ΓΡΑΜΜΑΤΕΑΣ ΠΕΡΙΦΕΡΕΙΑΣ ΝΟΤΙΟΥ ΑΙΓΑΙΟΥ

Έχοντας υπόψη

1. Τις διατάξεις του άρθρου 3,4,5 και 6 Ν. 2971/2001 (ΦΕΚ 285/τ.Α/19-12-2001) « περί αιγιαλού και παραλίας».

2. Τις διατάξεις του άρθρου 1 του Ν.Δ. 439/1970 «περί συμπληρώσεως των διατάξεων περί αιγιαλού».

3. Τις διατάξεις του άρθρου 5 του Ν. 3200/1955 «περί διοικητικής αποκέντρωσης», όπως αυτές τροποποιήθηκαν και ισχύουν σήμερα.

4. Τις διατάξεις του άρθρου 19 παραγρ. 5 Ν. 2344/1995, του άρθρου 52 παρ. 6 Ν. 2218/1994, του άρθρου 4 παρ. 7 του Ν. 2240/1994, δυνάμει των οποίων αρμοδιότητες του Υπουργείου Οικονομικών που είχαν μεταβιβασθεί στους Νομάρχες, ανήκουν στον Περιφερειακό Δ/ντή, σε συνδυασμό με αυτές του άρθρου 14 παρ. 2 του Ν. 2399/1996 με τις οποίες προβλέπεται η κατάργηση των θέσεων των Περ/κών Δ/ντών, οι αρμοδιότητες πλέον του οποίου περιήλθαν στο Γενικό Γραμματέα της Περιφέρειας και ασκούνται από τον αναπληρωτή Περ/κό Δ/ντή.

5. Τις διατάξεις του τετάρτου εδαφίου της παρ. 2 του άρθρου 1 και της παρ. 6 του ιδίου άρθρου του Ν. 2503/1997 «Διοίκηση, οργάνωση, στελέχωση της Περιφέρειας, ρύθμιση θεμάτων για την Τοπική Αυτοδιοίκηση και άλλες διατάξεις» (ΦΕΚ 107/Α), σύμφωνα με τις οποίες οι Περιφερειακές Υπηρεσίες του Υπουργείου Οικονομικών, που συγκροτούσαν την Περιφερειακή Διοίκηση του Νομού ή της Νομαρχίας, δεν υπήχθησαν στην ενιαία οργανική μονάδα της Περιφέρειας, ούτε καταργήθηκαν αλλά αποτελούν από 1-9-1997, Υπηρεσίες του Υπουργείου Οικονομικών.

6. Το υπ' αριθμ. 28979/31-7-1997 έγγραφο της Δ/νσης Διοίκησης του Υπουργείου Εσωτερικών, Δημ. Διοίκησης και Αποκέντρωσης, σύμφωνα με το οποίο οι αρμοδιότητες του Γενικού Γραμματέα της Περιφέρειας σε θέματα Υπηρεσιών του Υπουργείου Οικονομικών, μεταφέρονται από 1-9-1997 στον Υπουργό Οικονομικών.

7. Τον Ν. 3220/2004, «Μέτρα αναπτυξιακής και κοινωνικής πολιτικής-αντικειμενοποίηση του φορολογικού ελέγχου κ.α διατάξεις (ΦΕΚ 15/Α/28-1-2004.

8. Τη με αριθμό 1030067/296/Α006/7-4-2004, εγκύκλιο, της Δ/νσης Οργάνωσης του Υπουργείου Οικονομίας και Οικονομικών.

9. Το Π.Δ. 189/5-11-2009 (ΦΕΚ 221/Α/5-11-2009) «περί καθορισμού και ανακατανομής αρμοδιοτήτων των Υπουργείων».

10. Την από 9-9-2009 έκθεση της επιτροπής καθορισμού των ορίων αιγιαλού, παραλίας, στην περιοχή «Λιβάδι», νήσου Φολεγάνδρου και το από Ιούνιο του 2009 τοπογραφικό, υψομετρικό και κτηματολογικό διάγραμμα, εξαρτημένο από το κρατικό δίκτυο, (ΕΓΣΑ 87), κλίμακας 1:500, το οποίο συντάχθηκε από τον Τοπογράφο Μηχανικό Ηρακλή Καπόπουλο, σε μια πινακίδα, ελέγχθηκε για την ακρίβεια της αποτύπωσης στις 9-9-2009 από τον Θεόδωρο Κιουπίδη, Τεχνολόγο, Τοπογράφο Μηχανικό της Κτηματικής Υπηρεσίας Ν. Κυκλάδων και θεωρήθηκε την ίδια ημερομηνία, από την Γεωργία Γιαντσελίδου, Προϊσταμένη της Κτηματικής Υπηρεσίας Ν. Κυκλάδων.

11. Το με αριθμό 544.5/670/10/17-9-10 έγγραφο του Γενικού Επιτελείου Ναυτικού, αποφασίζουμε:

Επικυρώνουμε την από 9-9-2009 έκθεση της κατά το άρθρο 3 του Ν. 2971/2001 αρμόδιας επιτροπής για τον καθορισμό των ορίων αιγιαλού και παραλίας στη θέση «Λιβάδι», νήσου Φολεγάνδρου, καθώς επίσης και το από Ιούνιο του 2009 τοπογραφικό, υψομετρικό και κτηματολογικό διάγραμμα, εξαρτημένο από το κρατικό δίκτυο (ΕΓΣΑ 87) κλίμακας 1:500, το οποίο συντάχθηκε από τον Τοπογράφο Μηχανικό Ηρακλή Καπόπουλο, σε μία πινακίδα, ελέγχθηκε ως προς την ακρίβεια της αποτύπωσης στις 9-9-2009, από τον Θεόδωρο Κιουπίδη, Τεχνολόγο Τοπογράφο Μηχανικό της Κτηματικής Υπηρεσίας Ν. Κυκλάδων και θεωρήθηκε την ίδια ημερομηνία από την Γεωργία Γιαντσελίδου, Προϊσταμένη της Κτηματικής Υπηρεσίας Ν. Κυκλάδων.

Στο τοπογραφικό αυτό διάγραμμα καθορίστηκε:

α) Η οριογραμμή του αιγιαλού με κόκκινη συνεχή πολυγωνική γραμμή και στοιχεία 1=Α1, Α2, Α3, Α17, Α18, Α19 (όπου 1 είναι κορυφή αιγιαλού καθορισμένου με την 633/18-4-2005 απόφαση του Γ.Γ. Περιφέρειας Ν. Αιγαίου).

β) Η οριογραμμή της παραλίας με κίτρινη συνεχή πολυγωνική γραμμή και με στοιχεία 1'=Π1, Π2, Π3, Π17, Π18, Π19 (όπου 1' κορυφή παραλίας που καθορίστηκε με την 633/18-4-2005 απόφαση του Γ.Γ. Περιφέρειας Ν. Αιγαίου).

Αποφαινόμαστε, ότι δεν υφίσταται παλαιός αιγιαλός.

Η ζώνη παραλίας έχει πλάτος 10 μ. διότι διαφορετικά δεν εξυπηρετούνται οι σκοποί του άρθρου 1 παρ. 2 του Ν. 2971/2001. Δεν υπάρχουν κτίσματα στην ζώνη παραλίας.

Η απόφαση αυτή μαζί με την έκθεση της επιτροπής και το τοπογραφικό διάγραμμα να δημοσιευθούν στην Εφημερίδα της Κυβερνήσεως.

Ερμούπολη, 8 Δεκεμβρίου 2010

Ο Γενικός Γραμματέας Περιφέρειας
ΒΑΣΙΛΕΙΟΣ ΜΠΡΑΚΟΥΜΑΤΣΟΣ

ΕΚΘΕΣΗ ΕΠΙΤΡΟΠΗΣ ΚΑΘΟΡΙΣΜΟΥ ΤΩΝ ΟΡΙΩΝ ΤΟΥ ΑΙΓΙΑΛΟΥ (ΑΡΘΡΟ 3 Ν. 2971/19-12-2001)

Για τον καθορισμό των ορίων του αιγιαλού που γίνεται για πρώτη φορά στη θέση «Λιβάδι», Ν. Φολεγάνδρου.

Στη Φολέγανδρο, σήμερα 9-9-2009, οι υπογεγραμμένοι:

1. ΓΕΩΡΓΙΑ ΓΙΑΝΤΣΕΛΙΔΟΥ, προϊστάμενη της Κτηματικής Υπηρεσίας του Νομού Κυκλάδων, ως πρόεδρος,

2. ΘΕΟΔΩΡΟΣ ΚΙΟΥΠΙΔΗΣ, Τεχνολόγος Τοπογράφος Μηχανικός της Κτηματικής Υπηρεσίας Ν. Κυκλάδων, ως μέλος,

3. ΔΗΜΗΤΡΙΟΣ ΑΛΕΞΟΠΟΥΛΟΣ, Επι/στής Λιμενικού Σώματος, ως μέλος

Γραμματέας της επιτροπής είναι η Αγγελική Ψιλλοπούλου, υπάλληλος της Κτηματικής Υπηρεσίας Ν. Κυκλάδων.

Τα μέλη της Επιτροπής :

4. ΔΗΜΗΤΡΙΟΣ ΜΠΟΥΝΤΟΥΡΗΣ, Διευθυντής της Διεύθυνσης Πολεοδομίας Νομαρχιακής Αυτοδιοίκησης Ν. Κυκλάδων και

5. ΠΟΛΥΚΑΡΠΟΣ ΠΟΛΥΧΡΟΝΑΚΗΣ, Διευθυντής Χωροταξίας και Περιβάλλοντος της Γενικής Γραμματείας Περιφέρειας Ν. Κυκλάδων αν και προσκλήθηκαν με την με αριθ. οικ. 2202/8-9-2009 πρόσκληση της προέδρου, δεν παρευρέθησαν, αποτελούντες την επιτροπή καθορισμού των ορίων του αιγιαλού δυνάμει του άρθρου 3 του Ν. 2971/19-12-2001, σε συνδυασμό με οικ. 345/345/12-1-2009 απόφαση του Γενικού Γραμματέα Περιφέρειας Νοτίου Αιγαίου μεταβήκαμε επί τόπου στην προαναφερθείσα περιοχή και

Λαβόντες υπ' όψη

1. Την άνευ ημερομηνίας αίτηση καθορισμού, του Θωμά Παπαγιαννόπουλου, των ορίων του αιγιαλού στην εν λόγω θέση.

2. Το τοπογραφικό, υψομετρικό και κτηματολογικό διάγραμμα, το οποίο συντάχθηκε τον Ιούνιο του 2009 από τον Ηρακλή Καπόπουλο, Τοπογράφο Μηχ/κό σε μία πινακίδα σε κλίμακα 1:500, εξαρτημένο από το κρατικό δίκτυο (ΕΓΣΑ 87), το οποίο ελέγχθηκε επιτόπου για την ακρίβεια της αποτύπωσης την 9-9-2009 από τον Θεόδωρο Κιουπίδη, Τεχνολόγο Τοπογράφο Μηχ/κό της Κτηματικής Υπηρεσίας Ν. Κυκλάδων και θεωρήθηκε την ίδια ημερομηνία από την Γεωργία Γιαντσελίδου, προϊστάμενη της Κτηματικής Υπηρεσίας Ν. Κυκλάδων.

3. Τις διατάξεις του Ν. 2971/2001 «Αιγιαλός, παραλία και άλλες διατάξεις» όπως αυτός ισχύει, και τον Ν. 1337/83 καθώς και την προς αυτόν σχετική Δικαστηριακή και Διοικητική Νομολογία.

4. Την από την επιτόπια μετάβαση σχηματισθείσα αντίληψη περί του πλάτους της βρεχόμενης ζώνης της ξηράς καθώς και τα στοιχεία που προβλέπονται από το άρθρο 9 του Ν. 2971/2001 και ειδικότερα:

Τη γεωμορφολογία του εδάφους για την οποία αναλυτικά αναφέρεται ότι :

1) Πρόκειται για κάβο αμιγούς βραχώδους μορφολογίας με πολύ αραιή βλάστηση και ομαλές κλίσεις που «σβήνουν» ομαλά στη θάλασσα.

2) Της αμιγώς βραχώδους ακτής συνέχονται βραχώδεις εκτάσεις ημιλοφώδεις εκτός σχεδίου και αδόμητες.

3) Η βλάστηση της περιοχής είναι σχεδόν ανύπαρκτη και όπου υπάρχει είναι χαμηλή και αποτελείται από ξερόχορτα και φρύγανα.

4) Η περιοχή προσβάλλεται από ανέμους Βορείων και Βορειοανατολικών αλλά και Ανατολικών διευθύνσεων και το ανάπτυγμα του πελάγους είναι μεγάλο.

5) Ο πυθμένας είναι βραχώδους μορφής και με μεγάλα βάθη.

6) Δεν υπάρχουν γνωστά και καταγεγραμμένα Δημόσια Κτήματα.

7) Δεν εντοπίστηκαν στη παράκτια περιοχή άλλοι φυσικοί πόροι.

8) Δεν υπάρχουν εγκεκριμένες χωροταξικές κατευθύνσεις και χρήσεις γης που επηρεάζουν την παράκτια ζώνη, εκτός του ότι το νησί της Φολεγάνδρου έχει χαρακτηρισθεί ως περιοχή που έχει ανάγκη από ιδιαίτερη προστασία και καθορισμούς περιορισμών και ειδικών όρων δόμησης στις εκτός σχεδίου και εκτός οικισμού περιοχές αυτών ιδιαίτερου φυσικού κάλους (ΦΕΚ 402/17-5-02).

9) Δεν υφίσταται Κτηματολόγιο.

11) Τη ύπαρξη ευπαθών οικοσυστημάτων και προστατευόμενων περιοχών. Η περιοχή εντάσσεται στον εθνικό κατάλογο της «Natura» 2000, αποφασίζουμε:

1. Καθορίζουμε επί του ανωτέρω τοπογραφικού διαγράμματος:

α) Την οριογραμμή του αιγιαλού με κόκκινη συνεχή πολυγωνική γραμμή και στοιχεία 1=Α1, Α2, Α3, Α17, Α18, Α19. (όπου 1 είναι κορυφή αιγιαλού καθορισμένου με την 633/18-4-2005 απόφαση του Γ. Γ. Περιφέρειας Ν. Αιγαίου.


β) Την οριογραμμή της παραλίας με κίτρινη συνεχή πολυγωνική γραμμή και στοιχεία 1'=Π1, Π2, Π3,......, Π17, Π18, Π19. (όπου 1' είναι κορυφή παραλίας καθορισμένης με την 633/18-4-2005 απόφαση του Γ.Γ. Περιφέρειας Ν. Αιγαίου

2. Η ζώνη παραλίας έχει πλάτος 10 μ. διότι διαφορετικά δεν εξυπηρετούνται οι σκοποί του άρθρου 1 παρ. 2 του Ν. 2971/2001.

3. Δεν υπάρχουν κτίσματα στη ζώνη παραλίας.

Η Επιτροπή

Η Πρόεδρος
ΓΕΩΡΓΙΑ ΓΙΑΝΤΣΕΛΙΔΟΥ
Τα Μέλη
ΘΕΟΔΩΡΟΣ ΚΙΟΥΠΙΔΗΣ
ΔΗΜ. ΑΛΕΞΟΠΟΥΛΟΣ

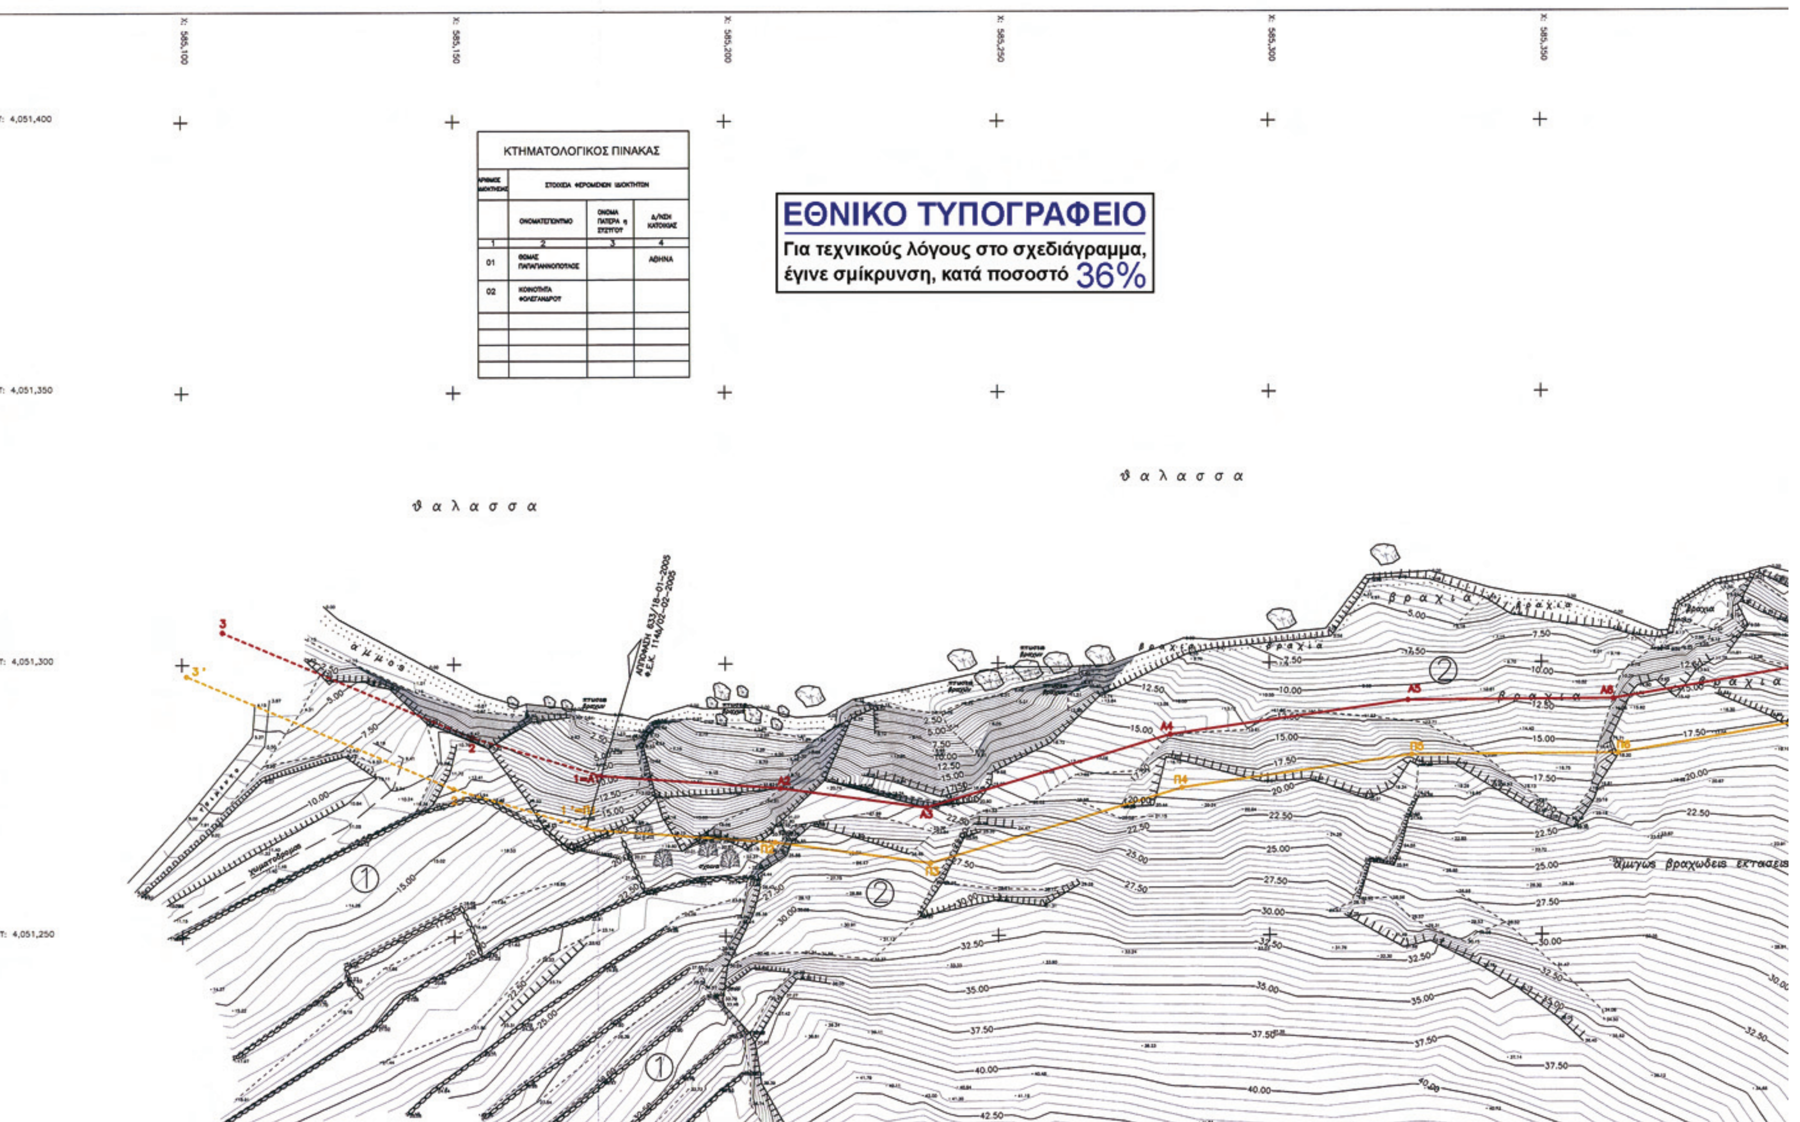
ΚΤΗΜΑΤΟΛΟΓΙΚΟΣ ΠΙΝΑΚΑΣ
01
02
ΑΘΗΝΑ
ΕΘΝΙΚΟ ΤΥΠΟΓΡΑΦΕΙΟ
Για τεχνικούς λόγους στο σχεδιάγραμμα, έγινε σμίκρυνση, κατά ποσοστό 36%
θ α λ α σ σ α
θ α λ α σ σ α
X: 585,100
X: 585,150
X: 585,200
X: 585,250
X: 585,300
X: 585,350
Y: 4,051,400
Y: 4,051,350
Y: 4,051,300
Y: 4,051,250
ά μ μ ο ς
β ρ α χ ί α
άμμος βραχώδεις εκτάσεις

ΑΠΟΣΠΑΣΜΑ ΧΑΡΤΗ

ΠΕΡΙΟΧΗ ΚΑΘΟΡΙΣΜΟΥ

Υ: 4,051,400
Υ: 4,051,350
Υ: 4,051,300
Υ: 4,051,250

Χ: 585,600
Χ: 585,550
Χ: 585,500
Χ: 585,450
Χ: 585,400

θ α λ α σ σ α

θ α λ α σ σ α

βραχοι

β ρ α χ ι α



ΣΥΝΤΕΤΑΓΜΕΝΕΣ ΚΟΡΥΦΩΝ ΠΑΡΑΛΙΑΣ

Α/Α	Χ	Υ
Π1=1'	585174.14	4051269.82
Π2	585209.05	4051267.13
Π3	585237.51	4051263.23
Π4	585283.67	4051276.98
Π5	585326.11	4051283.00
Π6	585364.07	4051283.20
Π7	585400.68	4051289.38
Π8	585438.92	4051283.10
Π9	585474.34	4051278.54
Π10	585508.91	4051261.51
Π11	585513.60	4051245.75
Π12	585510.61	4051222.63
Π13	585488.39	4051180.44
Π14	585464.33	4051148.16
Π15	585458.92	4051123.61
Π16	585472.98	4051090.77
Π17	585502.84	4051097.46
Π18	585529.63	4051102.57
Π19	585574.96	4051120.11

ΣΥΝΤΕΤΑΓΜΕΝΕΣ ΚΟΡΥΦΩΝ ΑΙΓΙΑΛΟΥ

Α/Α	Χ	Υ
Α1=1	585177.00	4051279.40
Α2	585210.08	4051277.08
Α3	585236.73	4051273.43
Α4	585281.53	4051286.78
Α5	585325.38	4051293.00
Α6	585363.21	4051293.19
Α7	585400.66	4051299.51
Α8	585440.37	4051293.00
Α9	585477.27	4051288.25
Α10	585517.25	4051268.55
Α11	585523.79	4051246.57
Α12	585520.29	4051219.56
Α13	585496.88	4051175.09
Α14	585473.63	4051143.91
Α15	585469.38	4051124.59
Α16	585478.90	4051102.34
Α17	585500.81	4051107.25
Α18	585526.86	4051112.22
Α19	585571.36	4051129.44

ΥΠΟΜΝΗΜΑ ΕΠΙΤΡΟΠΗΣ

Το παρον διαγραμμα συνοδευει την απο 09-9-2009 εκθεση της Επιτροπης του Αρθρου 100 του Π.Δ. 284/88 περι καθορισμου των οριογραμμων αιγιαλου και παραλιας, οπως τροποποιηθηκε απο το αρθρο 3 του Ν. 2971 / 2001 (Φ.Ε.Κ. 285 / 19 - 12 - 2001).

Κοκκινη με κορυφες Α1,Α2,Α3,Α4,Α5,Α6,Α7,Α8,Α9,Α10,Α11,Α12,Α13,Α14,Α15,Α16,Α17,Α18, και Α19, Οριογραμμη Αιγιαλου

Κιτρινη με κορυφες Π1,Π2,Π3,Π4,Π5,Π6,Π7,Π8,Π9,Π10,Π11,Π12,Π13,Π14,Π15,Π16,Π17,Π18, και Π19 Οριογραμμη Παραλιας

Οι κορυφες των οριογραμμων εξασφαλιζονται απο συντεταγμενες του κρατικου τριγωνομετρικου δικτυου.
Οι συντεταγμενες των κορυφων αιγιαλου και παραλιας αναγραφονται στο διαγραμμα με μορφη πινακα.
Καθοριζεται ζωνη παραλιας πλατους 10μ. για την εξυπηρετηση των σκοπων του αρθρου 1, παρ.2 του Ν. 2971.

Η ΕΠΙΤΡΟΠΗ

Η ΠΡΟΕΔΡΟΣ

ΠΑΝΤΣΕΛΙΔΟΥ ΓΕΩΡΓΙΑ
ΕΦΟΡΙΑΚΟΣ Α'

ΤΑ ΜΕΛΗ

1. ΚΙΟΤΠΙΔΗΣ ΘΕΟΔΩΡΟΣ
ΤΟΠΟΓΡΑΦΟΣ ΚΤΝΚ

2. ΑΛΕΞΟΠΟΥΛΟΣ ΔΗΜΗΤΡΙΟΣ
ΕΠΙΚ/ΣΤΗΣ Λ.Σ.

ΤΟΠΟΓΡΑΦΙΚΟ ΔΙΑΓΡΑΜΜΑ
ΚΑΘΟΡΙΣΜΟΥ ΟΡΙΟΓΡΑΜΜΩΝ
ΟΡΙΟΓΡΑΜΜΩΝ ΑΙΓΙΑΛΟΥ *και* ΠΑΡΑΛΙΑΣ

ΠΕΡΙΟΧΗ : ΛΙΒΑΔΙ ΦΟΛΕΓΑΝΔΡΟΥ

ΕΝΔΙΑΦΕΡΟΜΕΝΟΣ : ΘΩΜΑΣ ΠΑΠΑΓΙΑΝΝΟΠΟΥΛΟΣ

ΚΟΙΝΟΤΗΤΑ : ΦΟΛΕΓΑΝΔΡΟΥ

ΟΙΚΙΣΜΟΣ – ΔΗΜ. ΔΙΑΜ/ΣΜΑ : ΦΟΛΕΓΑΝΔΡΟΥ

ΝΟΜΟΣ : ΚΥΚΛΑΔΩΝ

ΑΡΜΟΔΙΑ ΥΠΗΡΕΣΙΑ : ΚΤΗΜΑΤΙΚΗ ΥΠΗΡΕΣΙΑ ΚΥΚΛΑΔΩΝ

ΤΡΙΓΩΝΟΜΕΤΡΙΚΗ ΕΞΑΡΤΗΣΗ : *απο το* ΚΡΑΤΙΚΟ ΔΙΚΤΥΟ (ΓΥΣ)

ΥΨΟΜΕΤΡΙΚΗ ΑΦΕΤΗΡΙΑ : Μ.Σ.Θ.

ΣΥΣΤΗΜΑ ΑΝΑΦΟΡΑΣ : ΕΓΣΑ 87 – ΣΥΝ. ΚΛΙΜ=0.9997–GRS 80

ΚΛΙΜΑΚΑ : 1:500

ΙΣΟΔΙΑΣΤΑΣΗ : 0.50 *μ*

ΜΕΘΟΔΟΣ ΑΠΟΤΥΠΩΣΗΣ : ΤΑΧΥΜΕΤΡΙΚΗ – ΔΟΡΥΦΟΡΙΚΗ

ΧΡΟΝΟΛΟΓΙΑ : ΙΟΥΝΙΟΣ 2009

ΜΕΛΕΤΗΤΗΣ : ΗΡΑΚΛΗΣ Κ. ΚΑΠΟΠΟΥΛΟΣ *τοπ. μηχ.*

Συρος:	Συρος:	Συρος:
ΣΥΝΤΑΞΗ	Ελεγχθηκε επι τοπου για την ακριβεια της αποτυπωσης 9/9/2009	ΘΕΩΡΗΘΗΚΕ 9/9/2009
ΗΡΑΚΛΗΣ ΚΑΠΟΠΟΥΛΟΣ ΤΟΠΟΓ. ΜΗΧΑΝΙΚΟΣ Ε.Μ.Π. ΜΕΛΕΤΗΤΗΣ ΔΗΜ. ΕΡΓΩΝ ☎5814435 ΦΑΞ:5814482	ΚΙΟΥΠΙΔΗΣ ΘΕΟΔΩΡΟΣ ΤΟΠΟΓΡΑΦΟΣ ΚΤΝΚ	ΠΡΟΪΣΤΑΜΕΝΟΣ ΚΤΝΚ ΠΑΝΤΣΕΛΙΔΟΥ ΓΕΩΡΓΙΑ

ΥΠΟΜΝΗΜΑ ΣΥΜΒΟΛΩΝ

Στυλος ΔΕΗ
Στυλος ΟΤΕ
Κτισμα
Αμμωδης Ακτη
Βραχωδης Ακτη
Οριογραμμη Αιγιαλου
Οριογραμμη Παραλιας

Αριθμ. 12474 (2)

Καθορισμός χρήσης παραχωρούμενου ακινήτου στο αγρ/μα «Αγ. Δημητρίου».

Ο ΝΟΜΑΡΧΗΣ ΚΟΖΑΝΗΣ

Έχοντας υπόψη:

1. Το Ν. 1512/11-1-1985 (ΦΕΚ 4Δ) για την τροποποίηση και συμπλήρωση πολεοδομικών διατάξεων κ.λ.π. και ειδικότερα το άρθρο 3 παρ. 1 αυτού.

2. 2. Το Ν.1337/12-3-1983 (ΦΕΚ 33Δ/14-3-83) για την επέκταση πολεοδομικών σχεδίων.

3. Το Ν. 360/1976 για την χωροταξία και το περιβάλλον.

4. Το Ν. 1032/1980 για την σύσταση του Υπουργείου Χωροταξίας και Περιβάλλοντος.

5. Την αριθμ. 105/2010 απόφαση Δημοτικού Συμβουλίου του Δήμου Ελλησπόντου.

6 Την αριθμ.3003/27-10-2010 γνωμοδότηση για προσδιορισμό χρήσης γης βάσει του άρθρου 3 Ν 1512/85 με την προϋπόθεση που αναφέρεται σ'αυτή και η οποία εξεδόθη από την Δ/νση Πολεοδομίας και Περιβάλλοντος Κοζάνης.

7. Το αριθμ.6867/16-7-2010 έγγραφο του Τμήματος Ζωικής Παραγωγής Κοζάνης.

8. Το αριθμ. ΑΥ&Π/9757/24-11-2010 έγγραφο της Δ/νσης Υγείας & Πρόνοιας Κοζάνης.

9. Το αριθμ. 5541/20-9-2010 έγγραφο της Λ' Εφορείας Προϊστορικών & Κλασσικών Αρχαιοτήτων.

10. Το αριθμ. 2956/25-10-2010 έγγραφο της 17ης Εφορείας Βυζαντινών Αρχαιοτήτων.

11. Το αριθμ.95278/3615/16-11-2010 έγγραφο της Δ/νσης ΠΕΧΩ της Περιφέρειας Δυτικής Μακεδονίας.

12. Το αριθμ. 95391/3370/27-10-2010 έγγραφο του Δασαρχείου Κοζάνης.

13. Το αριθμ. 1445/29-10-2010 έγγραφο της Δ/νσης Τουρισμού Κοζάνης.

14. Το αριθμ.2207/4-10-2010 έγγραφο της Δ/νσης Τοπογραφικής Κοζάνης.

15. Το α) Ν. 2218/13-6-94 (ΦΕΚ 90 Α/13-6-94) «περί ίδρυσης Νομαρχιακής Αυτ/σης , τροποποίησης κ.λ.π.» όπως συμπληρώθηκε με το Ν.2240/15-9-94 (ΦΕΚ 153 Α/15-9-94).

16. Το αρ. 124332/16-12-97 έγγραφο του Υπουργείου Γεωργίας (Τμήμα Γ και Κ Αποκ/σης).

17. Το γεγονός ότι δεν προκαλεί δαπάνη η υπόψη παραχώρηση σε βάρος του προϋπολογισμού του οικείου Ο.Τ.Α.

18. Τις διατάξεις του Ν. 2503/97 άρθρο 10 παρ. 8 «Διοίκηση, οργάνωση, στελέχωση της Περιφέρειας, ρύθμιση θεμάτων για την τοπική αυτοδιοίκηση και άλλες διατάξεις», αποφασίζουμε:

Τον καθορισμό χρήσης γης για τη λειτουργία που γενικά εξυπηρετεί την ίδρυση κτηνοτροφικής μονάδας από τον Παναγιωτίδη Ευστάθιο του Παναγιώτη στο υπ' όψη τεμάχιο με στοιχεία Α-Β-Γ-Δ-Α. έκτασης 4050τ.μ. το οποίο εμπίπτει στο αριθμ. 2πδ χέρσο κοινό της Αναμόρφωσης αγρ/τος «Αγ. Δημητρίου» Ν. Κοζάνης έτους 1960 όπως αυτό απεικονίζεται στο αναπόσπαστο με την παρούσα θεωρημένο τοπογραφικό διάγραμμα που μας έστειλε η Διεύθυνση Τοπογραφικής Κοζάνης με το αριθμ. 2207/4-10-2010 έγγραφό της.

Η απόφαση αυτή δεν απαλλάσσει τον ενδιαφερόμενο από την υποχρεωτική έκδοση των σχετικών (οικοδομικών) αδειών και την τήρηση της υπ' αριθμ. 8340/3591/12-12-1986 απόφασης του ΥΠΕΧΩΔΕ.

Η απόφαση αυτή να δημοσιευθεί στην Εφημερίδα της Κυβερνήσεως.

Κοζάνη, 7 Δεκεμβρίου 2010

Ο Νομάρχης

ΓΕΩΡΓΙΟΣ ΔΑΚΗΣ

ΑΓΡΟΚΤΗΜΑ
ΑΓΙΟΣ ΔΗΜΗΤΡΙΟΣ (ΚΟΖΑΝΗΣ)
ΔΙΑΝΟΜΗ 1926
ΑΝΑΜΟΡΦΩΣΙΣ 1960

ΕΛΛΗΝΙΚΗ ΔΗΜΟΚΡΑΤΙΑ
ΝΟΜΑΡΧΙΑΚΗ ΑΥΤΟΔΙΟΙΚΗΣΗ ΚΟΖΑΝΗΣ
Δ/ΝΣΗ ΤΟΠΟΓΡΑΦΙΚΗΣ

ΘΕΩΡΗΘΗΚΕ
ΛΕΥΚΟΒΡΥΣΗ 4-10-10
Ο Δ/ΝΤΗΣ ΤΟΠΟΓΡΑΦΙΚΗΣ
ΝΙΚΟΛΑΟΣ ΒΟΥΧΑΡΑΣ

Απο Φ. οθόνης 5

+19.000

+18500

ΕΘΝΙΚΟ ΤΥΠΟΓΡΑΦΕΙΟ
Για τεχνικούς λόγους στο σχεδιάγραμμα, έγινε σμίκρυνση, κατά ποσοστό 79%

ΥΠΟΜΝΗΜΑ

Αριθ. Τεμ	Έκταση	Ιδιοκτήτης
2ηJ	4.050	Έκταση που εμπίπτει στο 2ης χέρσο κοινό της Αναμόρφωσης αγρ/τος Αγ. Δημητρίου έτους 1960 και ζητά ο Παναγιωτίδης Ευστάθιος του Παναγιώτη για ίδρυση κτηνοτροφικής μονάδας σύμφωνα με το άρθρο 1 §2 του Ν.Δ. 221/74 Η ανωτέρω έκταση θα πάρει τελικό αριθμό 2ηJ.

Απόσταση από οικισμό περίπου 300 m

33 34 35 106

Λευκόβρυση 4-10-2010
Ε Δούλια

ΚΛΙΜΑΞ 1:5000

